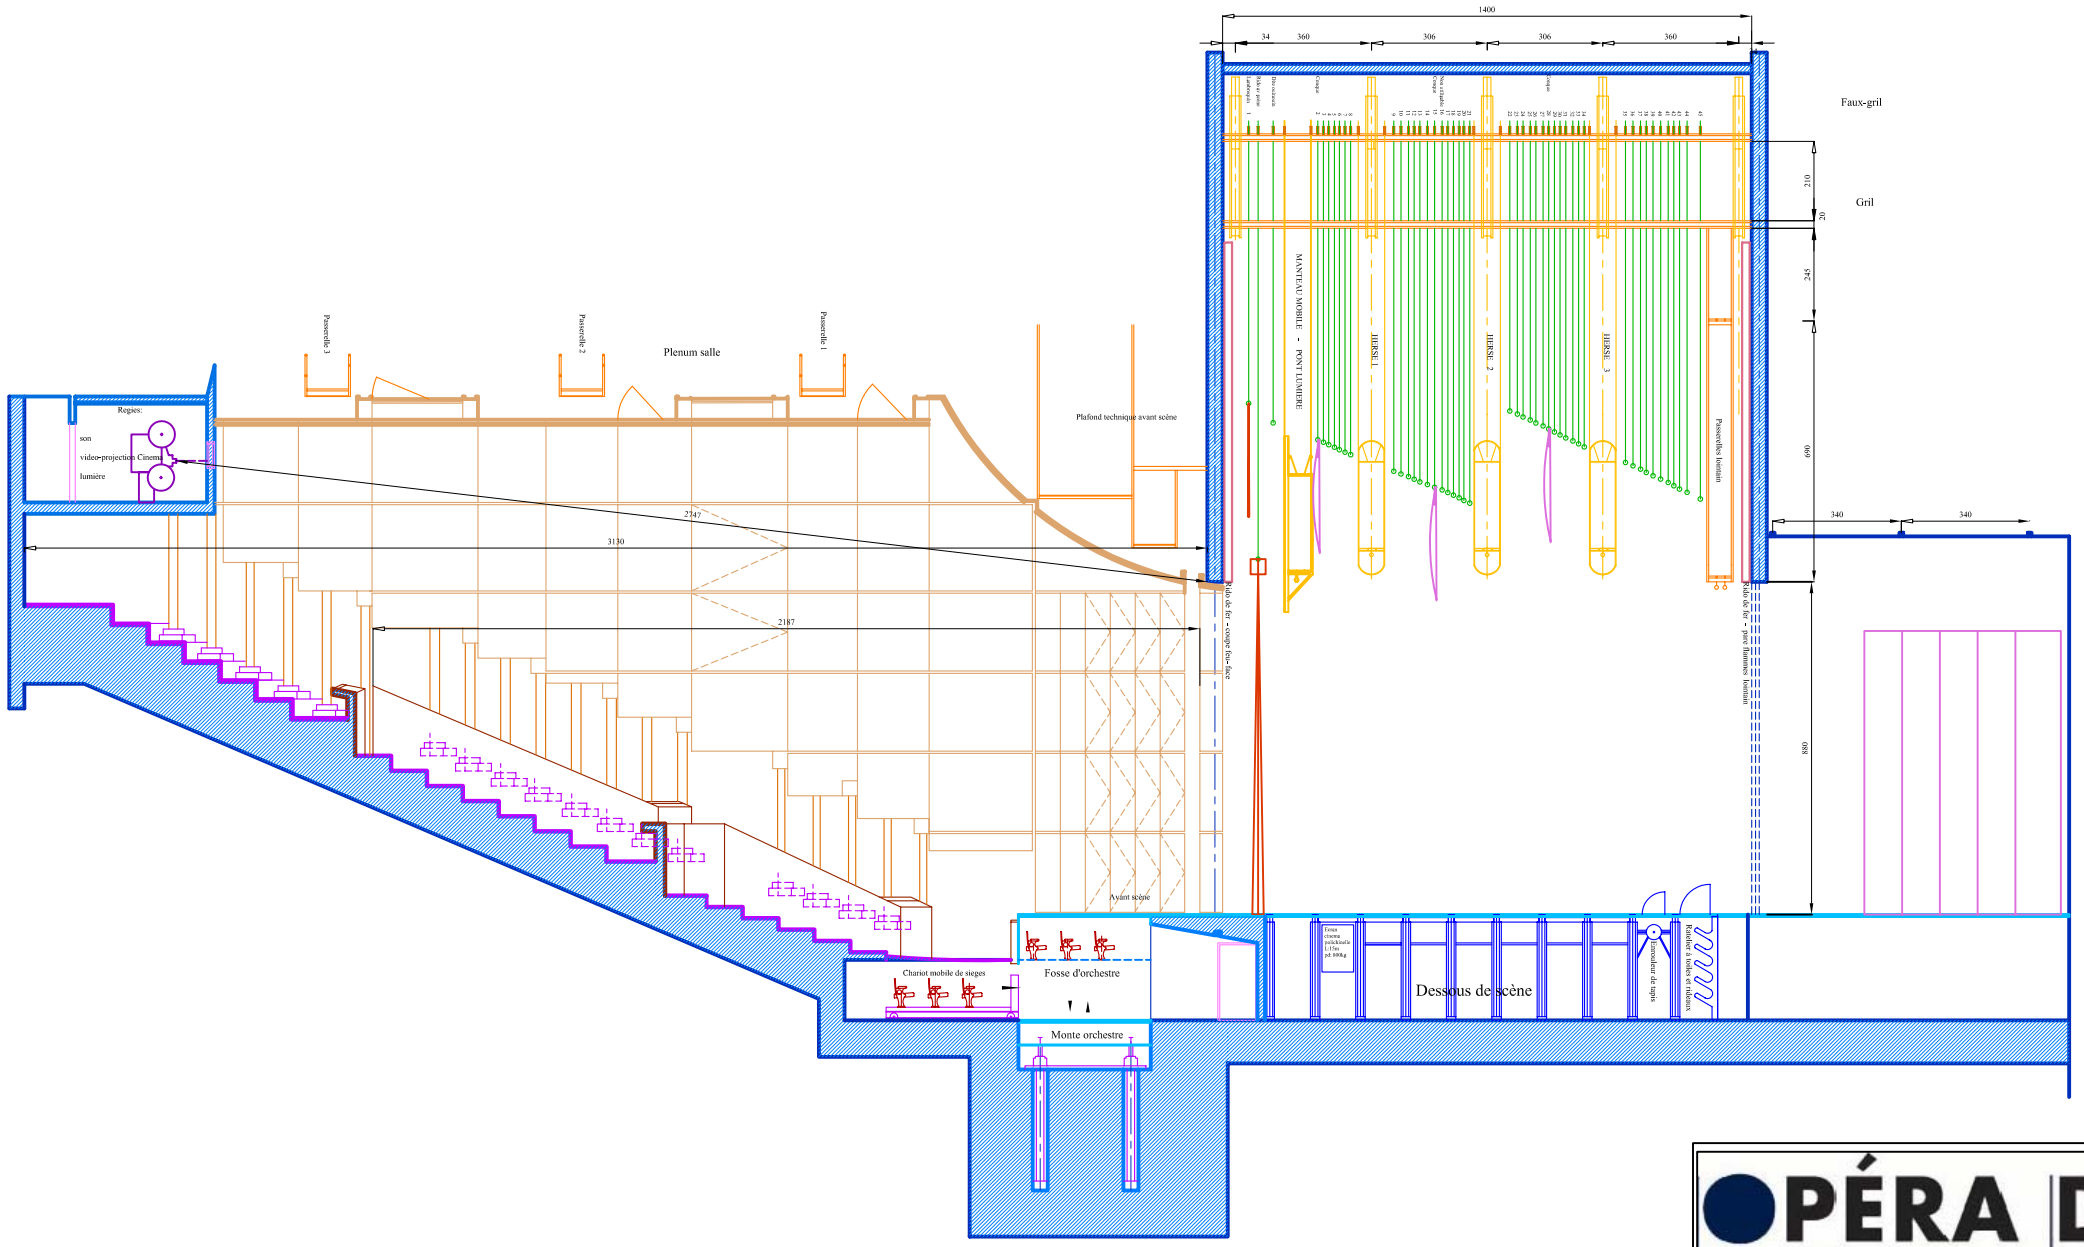

OPÉRA DE MASSY

Direction
Jack-Henri Soumère

BUREAUX TECHNIQUES **FAX:** 01.69.53.62.20	**DT :**	**NOM :** M. BENGMAH	**TEL : 01.69.53.62.22**
	RP :	**NOM :** Z. LAKBAIBI	**TEL : 01.69.53.62.15**
	RL :	**NOM :** O. VERRECCHIA	**TEL : 01.69.53.62.25**

PRODUCTION : - **2006-2007**

METTEUR EN SCENE : -	**DECORATEUR :** -	**ECLAIRAGISTE :** -
CHOREGRAPHE: -	**1/200**	**14 JUIN 2004**
TABLEAU : -	MODIFICATION : JUIN 2006	
COUPE	***Dessin réalisé suivant les plans faits à la main et des photocopies.*** ***Les points ne sont pas garantis par un géomètre.***	