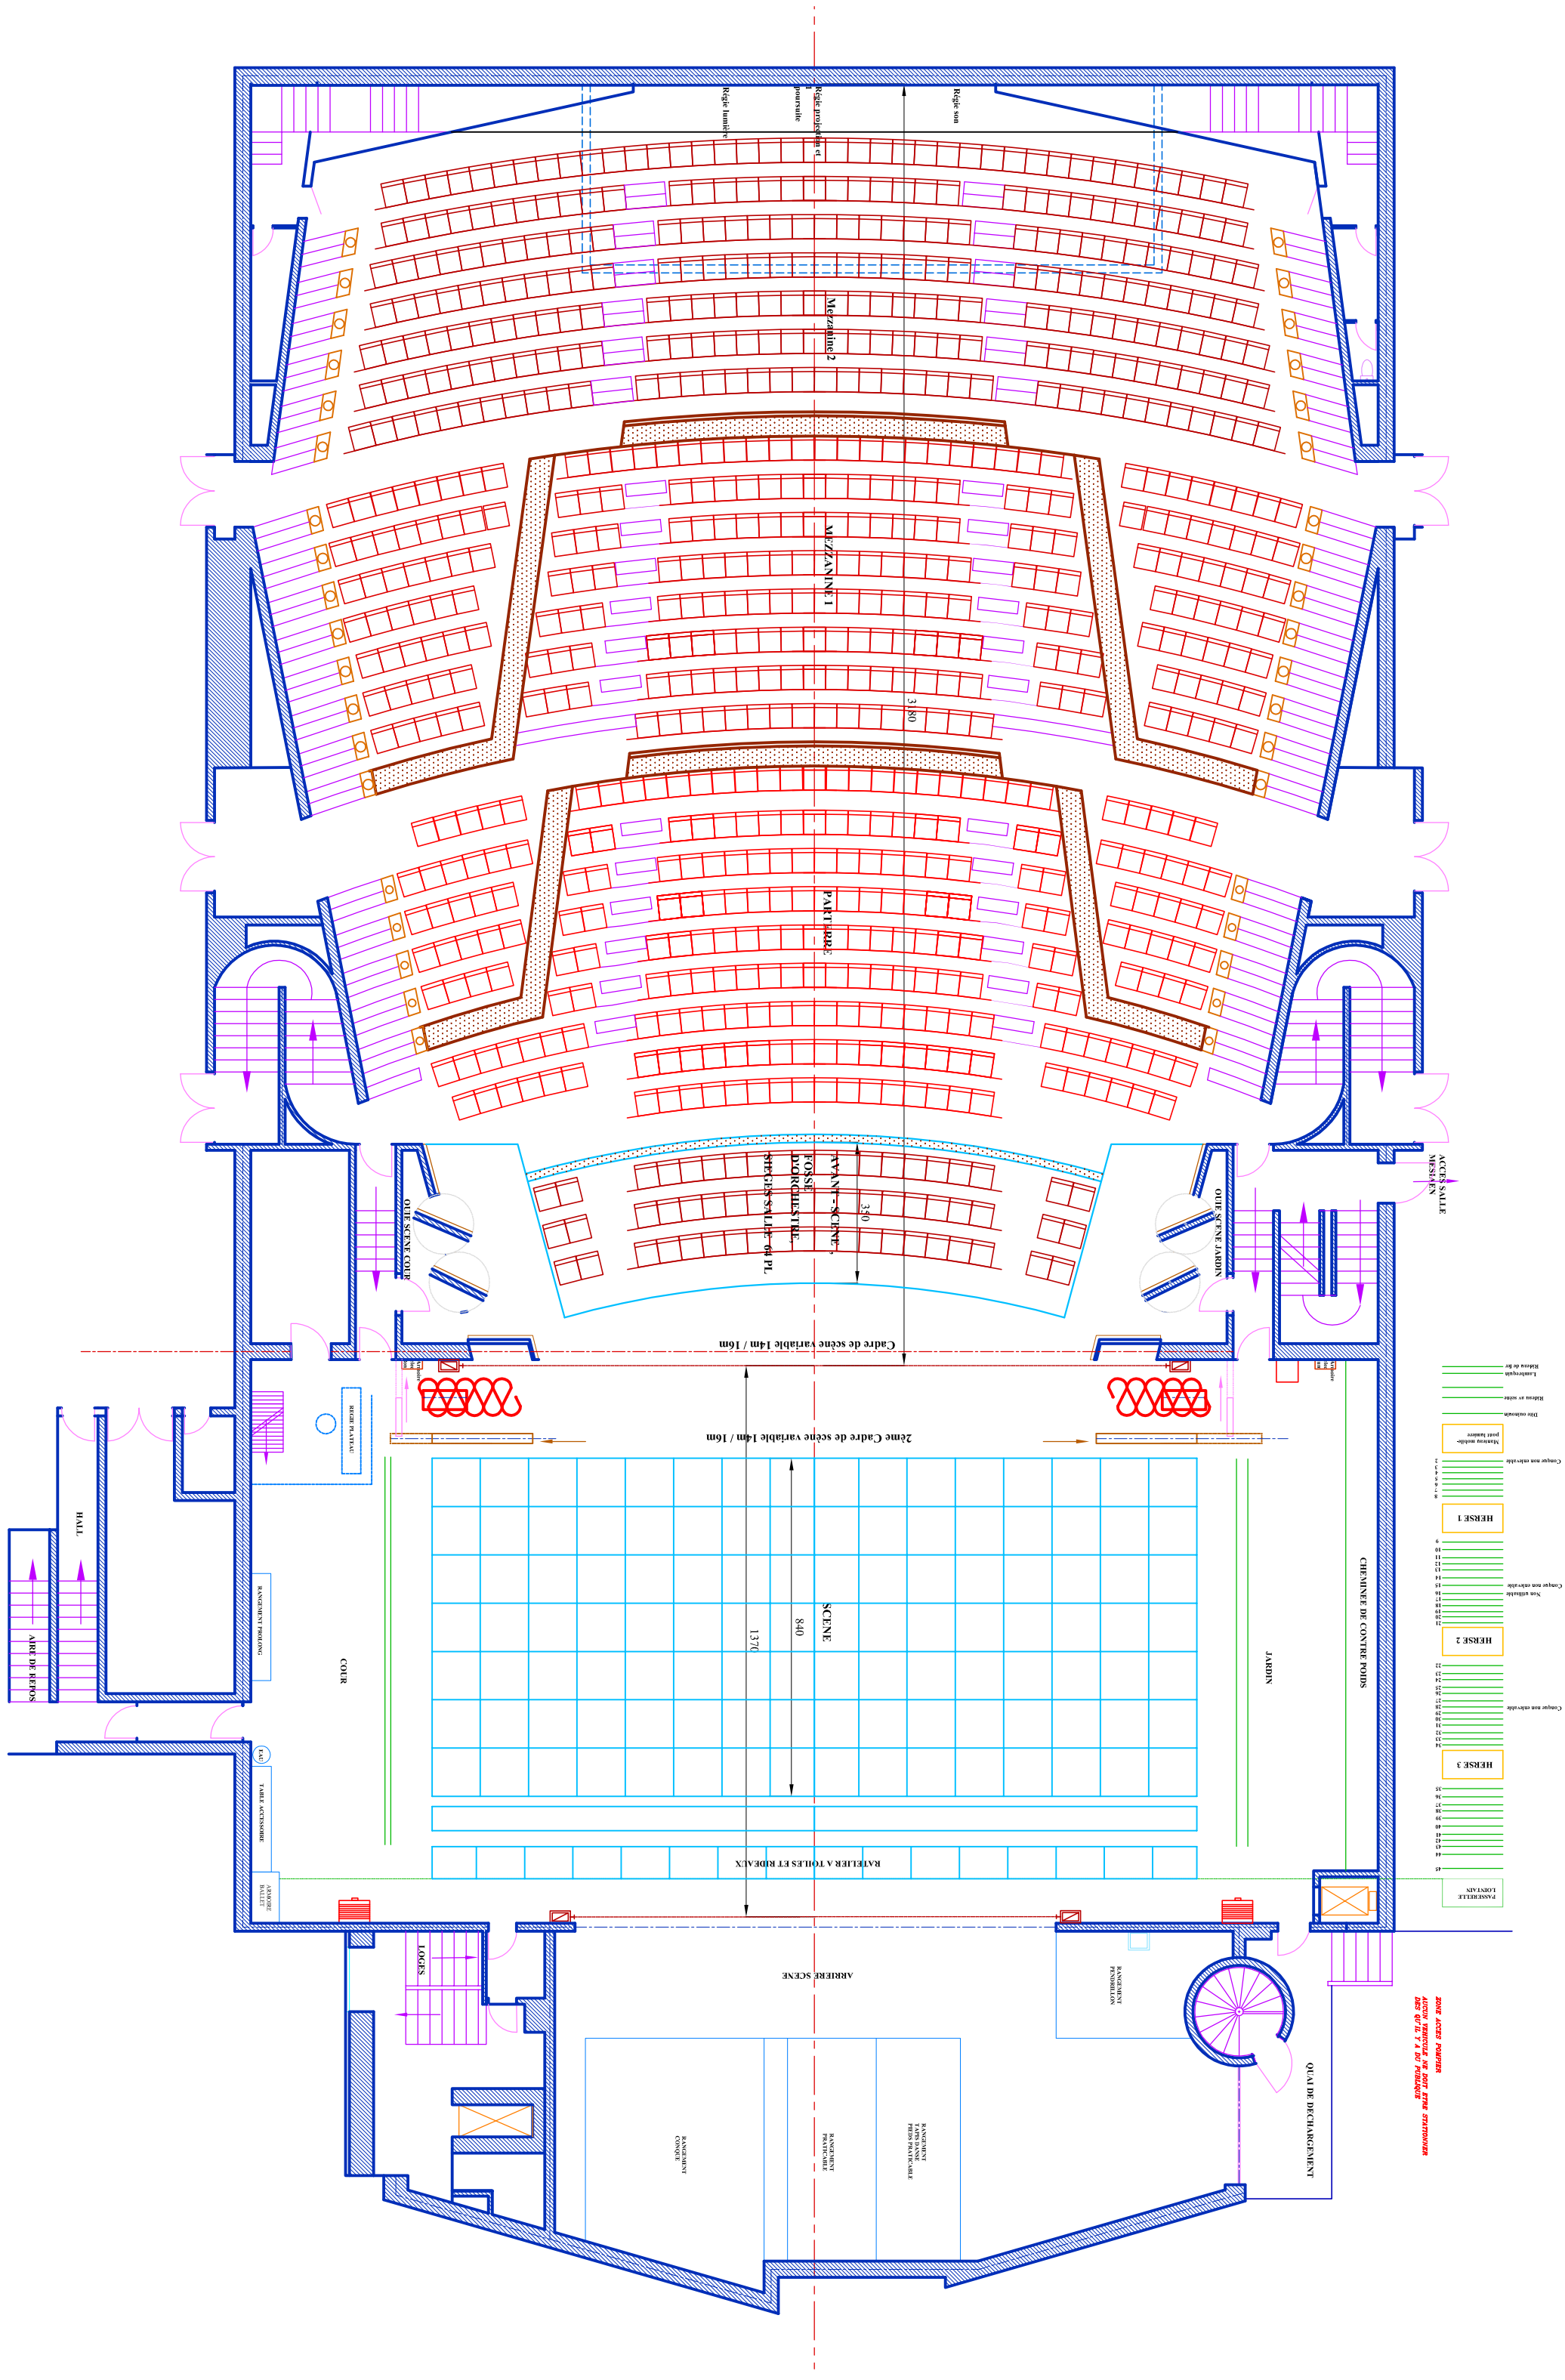
Régie son
Régie projection et poursuite
Régie lumière
Mezzanine 2
MEZZANINE 1
3,80
PARTERRE
AVANT-SCENE
FOSSE D'ORCHESTRE
SIEGES SALLE 64 PL
3,50
OUIE SCENE COUR
OUIE SCENE JARDIN
ACCES SALLE MESSAGEN
Cadre de scene variable 14m / 16m
2eme Cadre de scene variable 14m / 16m
RECOIL PLATEAU
HALL
AIRE DE REPOS
RANGEMENT PROLONG
COUR
SCENE
8,40
13,70
JARDIN
CHEMINEE DE CONTRE POIDS
HERSE 1
HERSE 2
HERSE 3
Corniche non enlevable
Non utilisable
Corniche non enlevable
Corniche non enlevable
Marteau mobile pour lumiere
Dite cabinoulin
Rideau av scene
Lambrequin
Rideau de fer
PASSERELLE LOINTAIN
BATELIER A TOILES ET RIDEAUX
EAU
TABLE ACCESSOIRE
ARMOIRE BALLET
LOGES
ARRIERE SCENE
RANGEMENT PENDRILLON
RANGEMENT CONQUE
RANGEMENT PRATICABLE
RANGEMENT TAPIS DANSE PIEDS PRATICABLE
QUAI DE DECHARGEMENT
ZONE ACCES POMPIER
AUCUN VEHICULE NE DOIT ETRE STATIONNER DES QU'IL Y A DU PUBLIQUE